
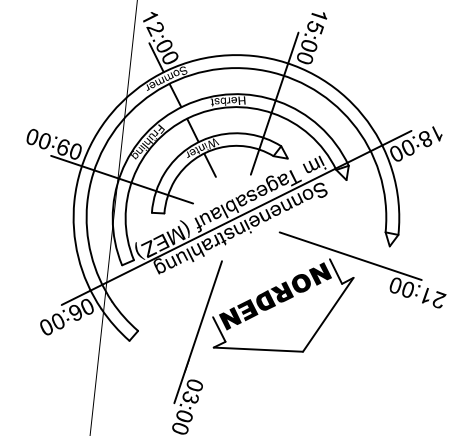


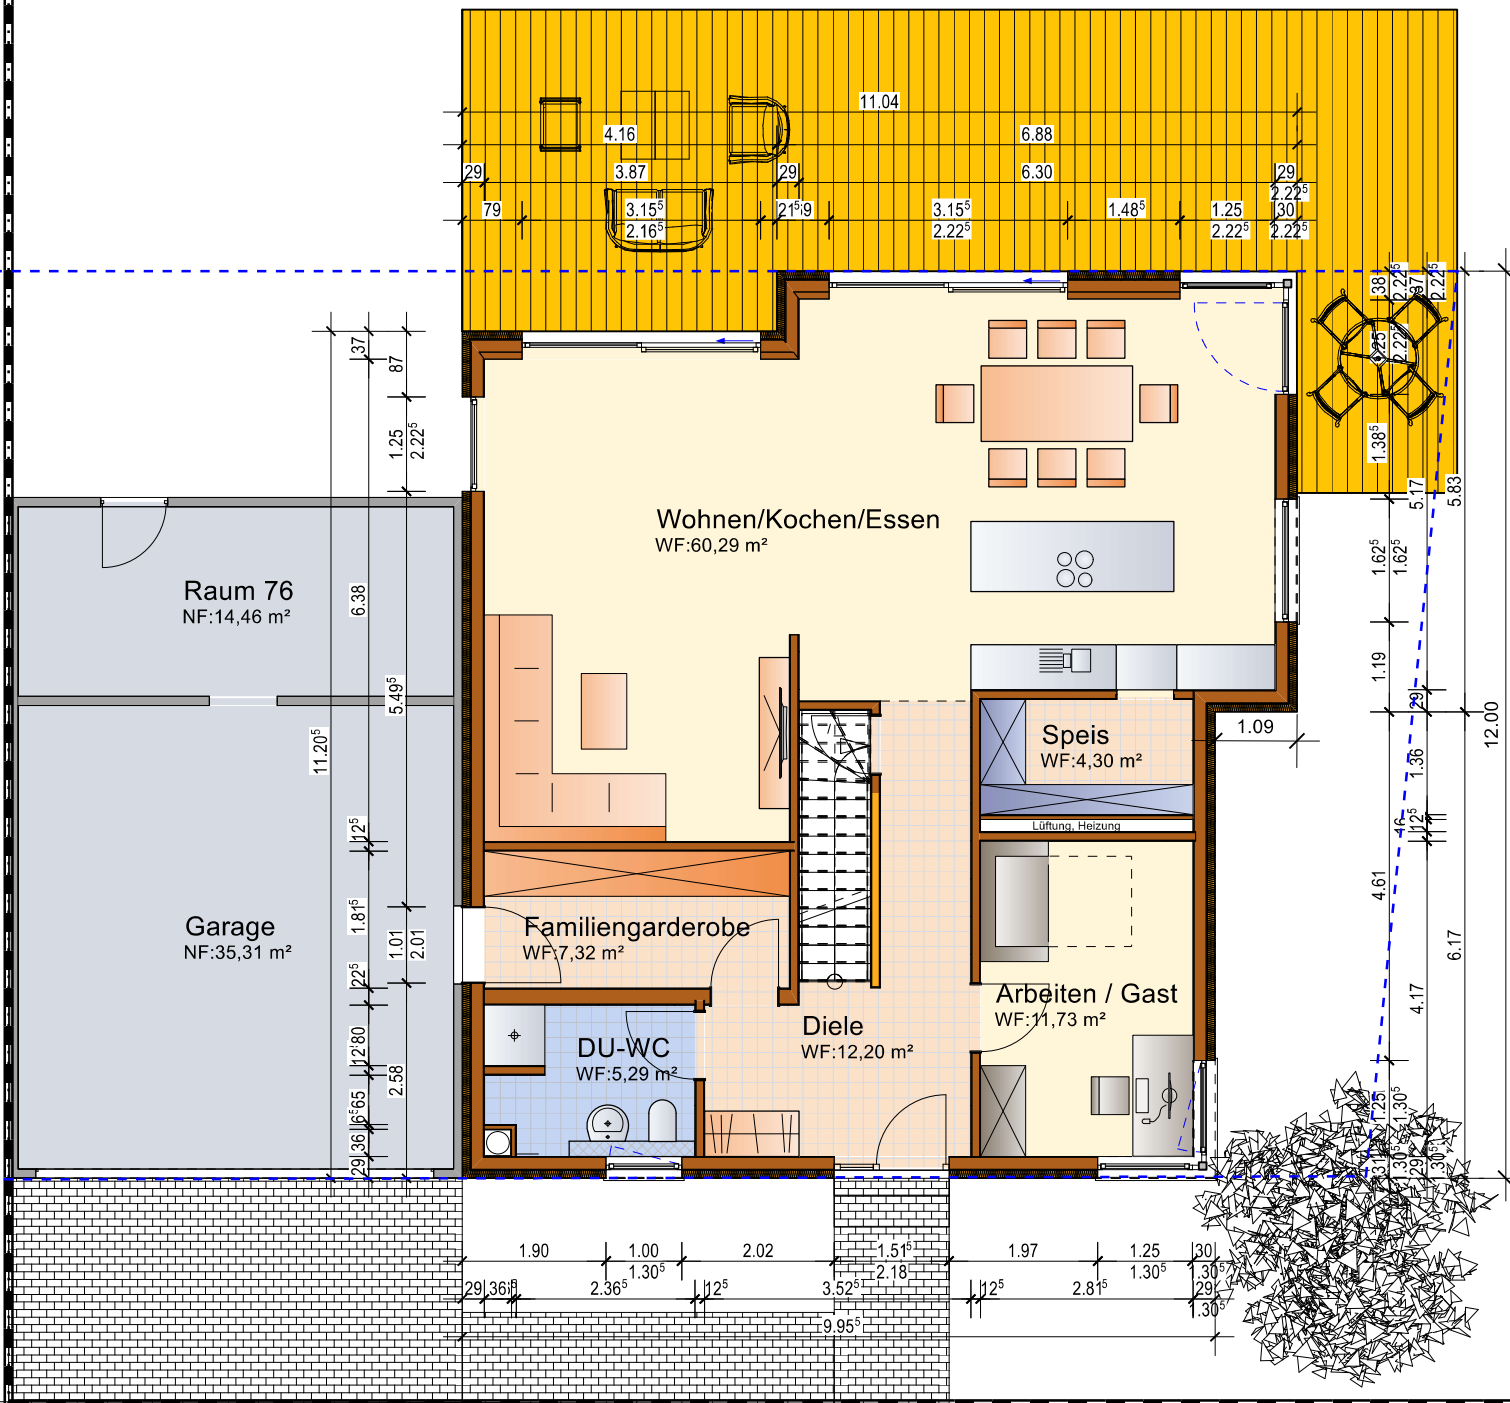

STREIF 
Häuser mit Herz und Verstand. Seit 1929.

Projekt	Familie Proske 74078 HN- Kirchhausen Hohlochweg Flur 11137		
Bauherr:	Laura & Manuel Proske Heilbronner Straße 26 74252 Massenbachhausen		
Entwurf:	Andreas Riechel (Baumanager TÜV) Streif Musterhaus, Höhenstr. 21, 70736 Fellbach Tel.: 0711/96589140, Mail: andreas.riechel@streif.de		
Plan:	Erdgeschoss	M: 1:100	Datum 23.04.2025
Die Pläne bzw. deren Inhalt bleiben geistiges Eigentum des Architekten und dürfen nur absprachegemäß und im Sinne des Planerstellers verwendet werden; insbesondere dürfen die Planunterlagen ohne vorherige schriftliche Genehmigung des Planerstellers nicht vervielfältigt oder Dritten zugänglich gemacht werden			